

KEY PLAN



cod.	consistenza (mq sul)	piano	camere	bagni	accesso
27	336,70	1+mz	3	3	Nc. 18



NOTE

Il presente elaborato rappresenta uno schema preliminare. Il progetto potrebbe subire modifiche o alterazioni in funzione delle richieste della Pubblica Amministrazione - Soprintendenza Archeologia, Belle Arti e Paesaggio per la città metropolitana di Bologna e del Comune di Bologna.

SCHEDA N°

7

A

C



B



SCALA 1:100

KEY PLAN



cod.	consistenza (mq sul)	piano	camere	bagni	accesso
Z7	336,70	1+mz	3	3	Nc. 18




NOTE

Il presente elaborato rappresenta uno schema preliminare. Il progetto potrebbe subire modifiche o alterazioni in funzione delle richieste della Pubblica Amministrazione - Soprintendenza Archeologia, Belle Arti e Paesaggio per la città metropolitana di Bologna e del Comune di Bologna.

SCHEDA N°

7 A

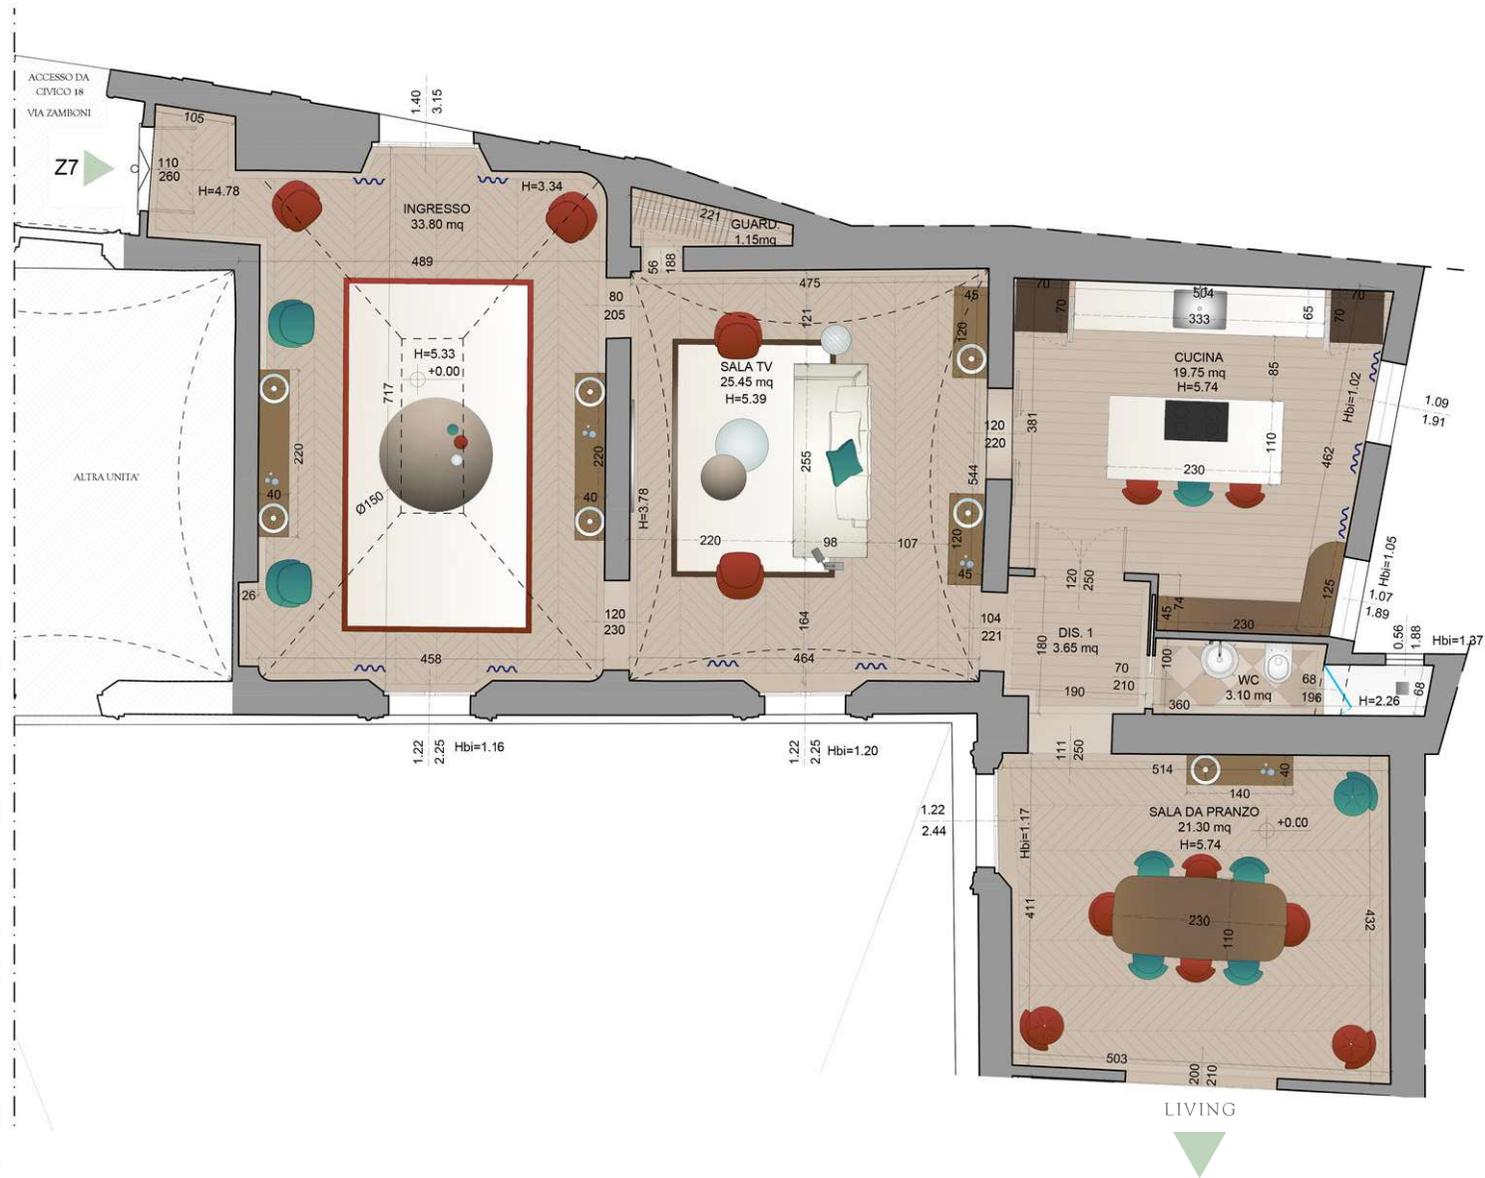

SCALA 1:50

KEY PLAN



cod.	consistenza (mq sul)	piano	camere	bagni	accesso
27	336,70	1+mz	3	3	Nc. 18



NOTE

Il presente elaborato rappresenta uno schema preliminare. Il progetto potrebbe subire modifiche o alterazioni in funzione delle richieste della Pubblica Amministrazione - Soprintendenza Archeologia, Belle Arti e Paesaggio per la città metropolitana di Bologna e del Comune di Bologna.

SCHEDA N°

7 B



SCALA 1:50

KEY PLAN



cod.	consistenza (mq sul)	piano	camere	bagni	accesso
27	336,70	1+mz	3	3	Nc. 18



NOTE

Il presente elaborato rappresenta uno schema preliminare. Il progetto potrebbe subire modifiche o alterazioni in funzione delle richieste della Pubblica Amministrazione - Soprintendenza Archeologia, Belle Arti e Paesaggio per la città metropolitana di Bologna e del Comune di Bologna.

SCHEDA N°

7 C

PIANO AMMEZZATO

DISIMPEGNO PIANO INFERIORE

