

SCHEDA N°


ZM10



SCALA 1:50



cod. consistenza (mq lor.) piano camere bagni accesso
 ZM10 74,50 2 1 1 1 Via Zamb. 18

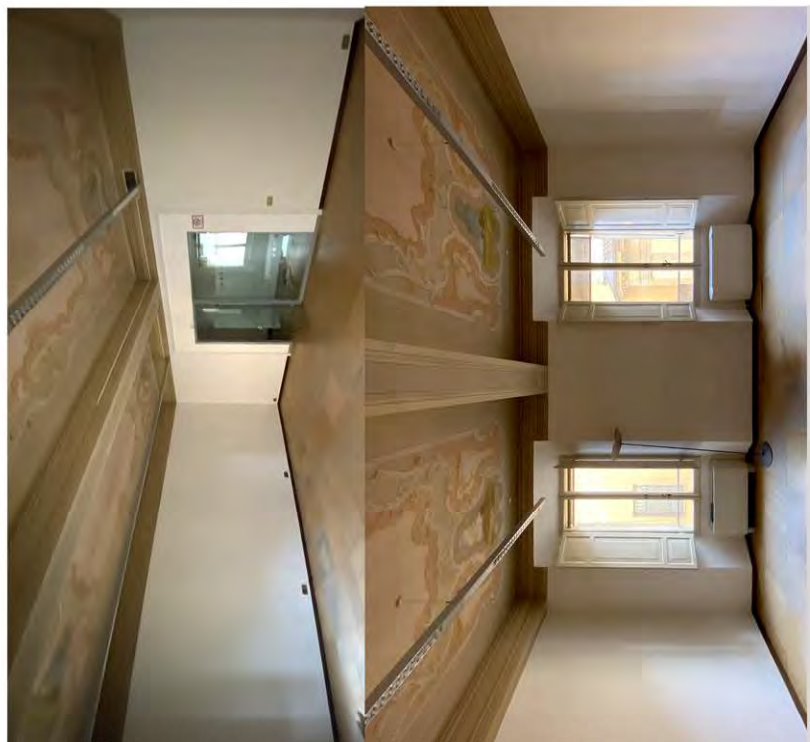

NOTE

Il presente elaborato rappresenta uno schema preliminare. Il progetto potrebbe subire modifiche o alterazioni in funzione delle richieste della Pubblica Amministrazione - Soprintendenza Archeologia, Belle Arti e Paesaggio per la città metropolitana di Bologna e del Comune di Bologna.