


KEY PLAN



cod.	consistenza (mq sul)	piano	camere	bagni	accesso
Z10	231,50	1+mz	3	3	Nc. 18



PIANO AMMEZZATO

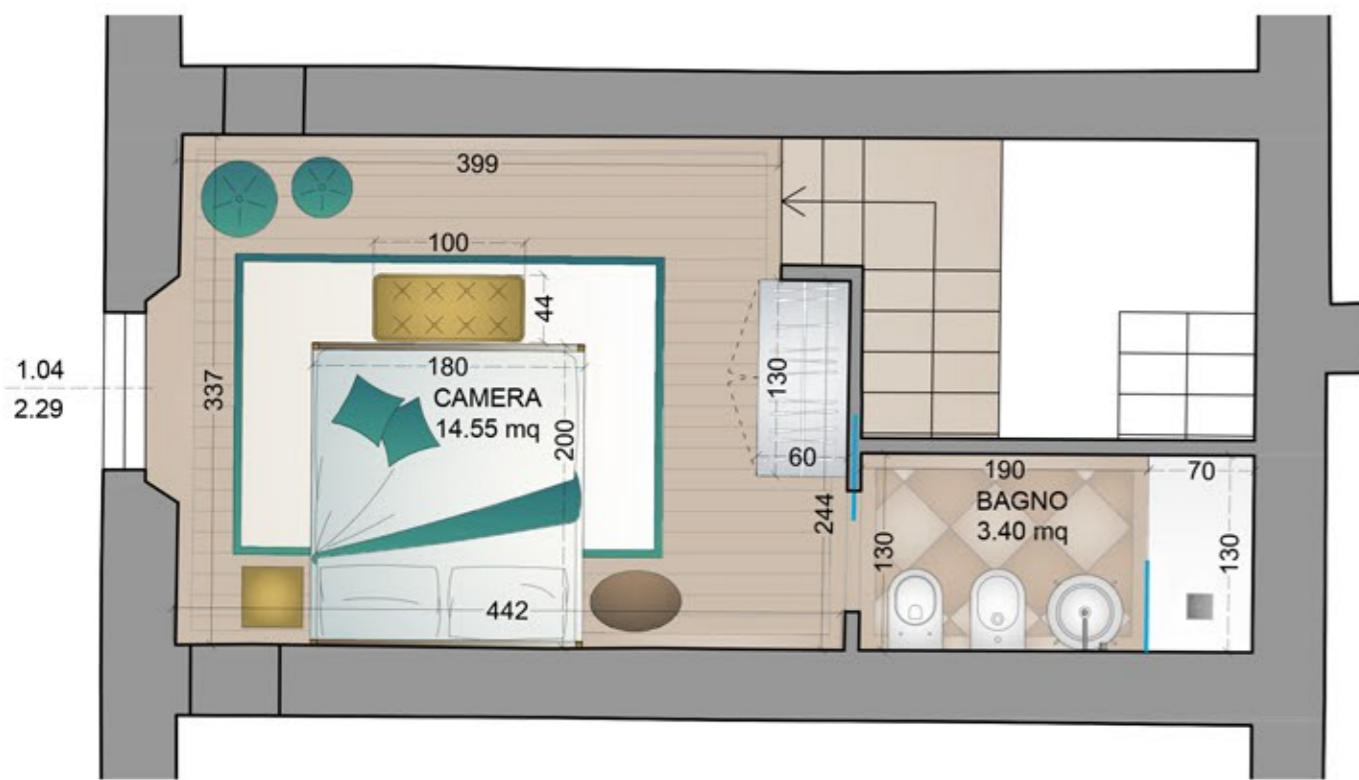


NOTE

Il presente elaborato rappresenta uno schema preliminare. Il progetto potrebbe subire modifiche o alterazioni in funzione delle richieste della Pubblica Amministrazione - Soprintendenza Archeologia, Belle Arti e Paesaggio per la città metropolitana di Bologna e del Comune di Bologna.

SCHEDA N°

10

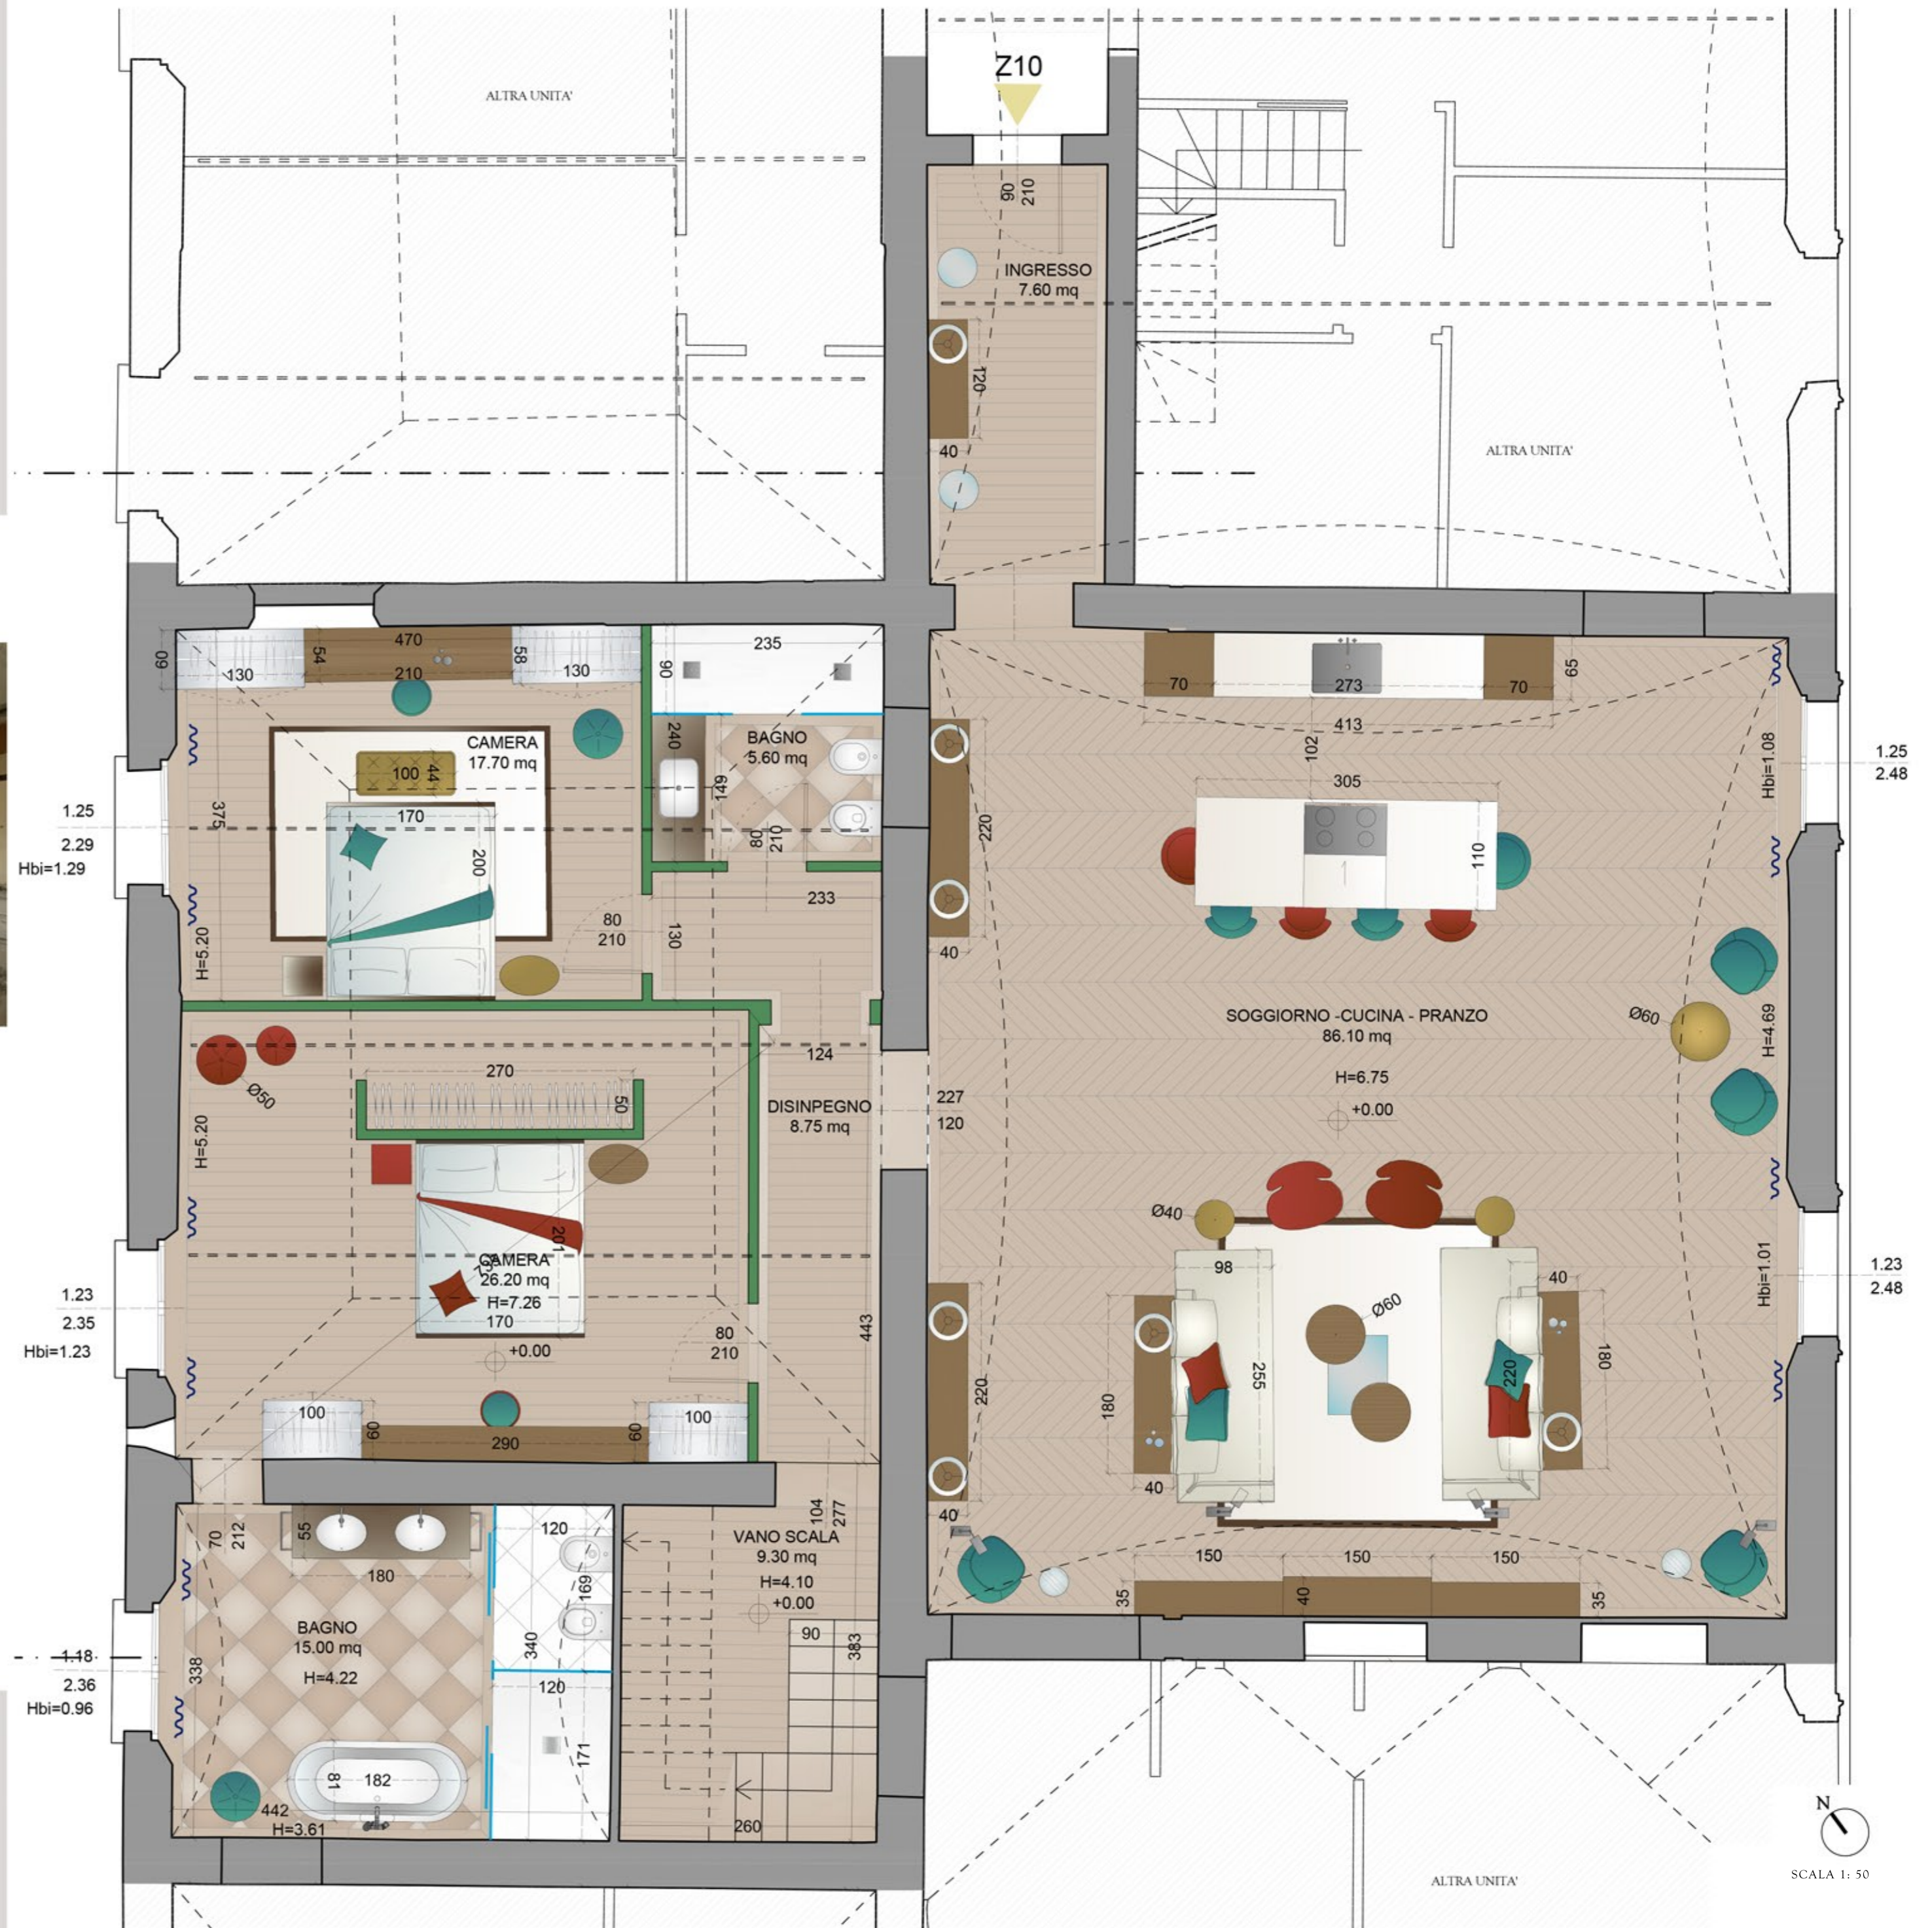

SCALA 1:50